

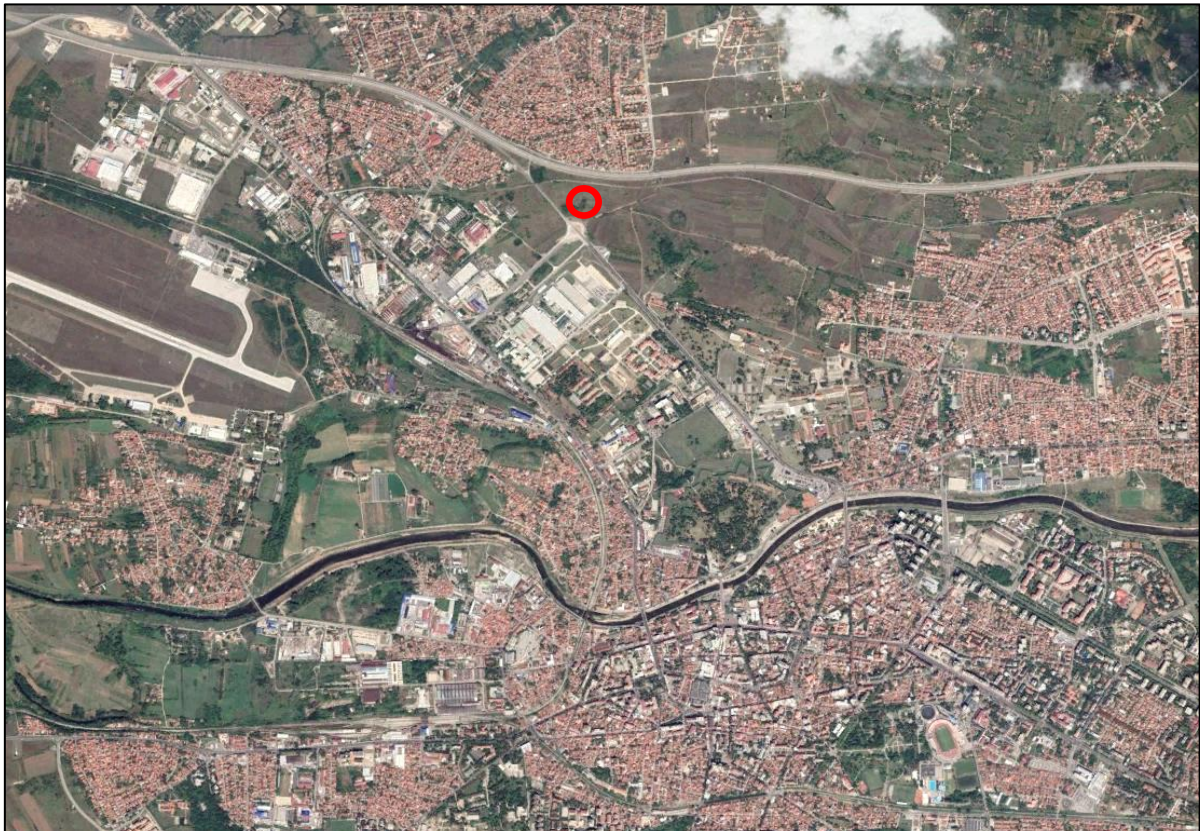


ОРТОФОТО СНИМАК ТЕРЕНА СА ЛОКАЦИЈОМ ПЛАНИРАНОГ ОБЈЕКТА (ФАЗЕ I-II)
Google Earth (стање 2019.)

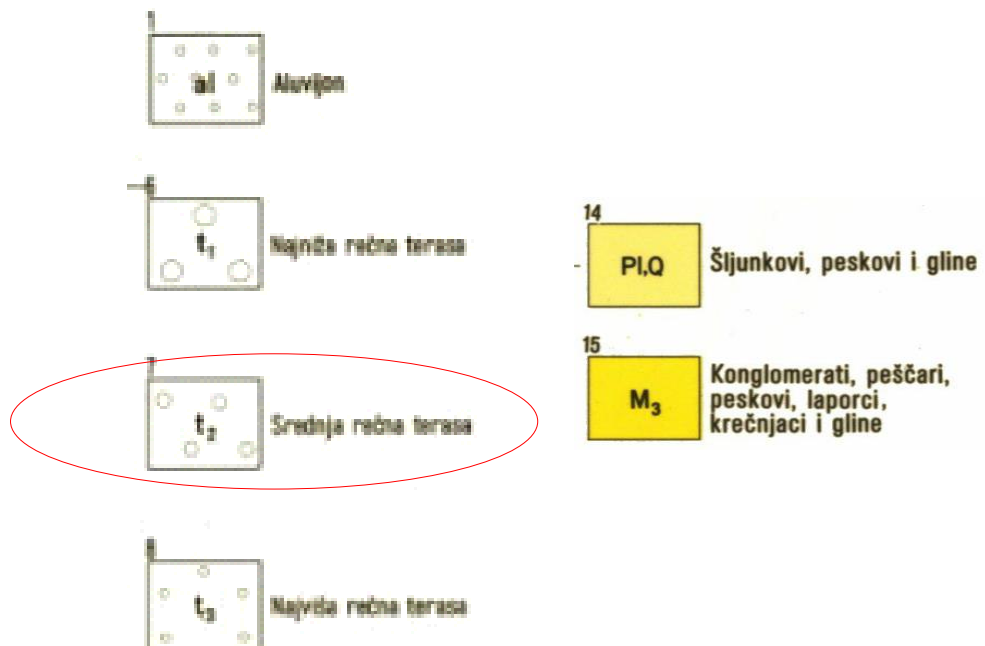


ГЕОЛОШКА КАРТА ШИРЕ ЛОКАЦИЈЕ


Основна геолошка карта СФРЈ 1:100.000 (СГЗ, Београд, 1974)

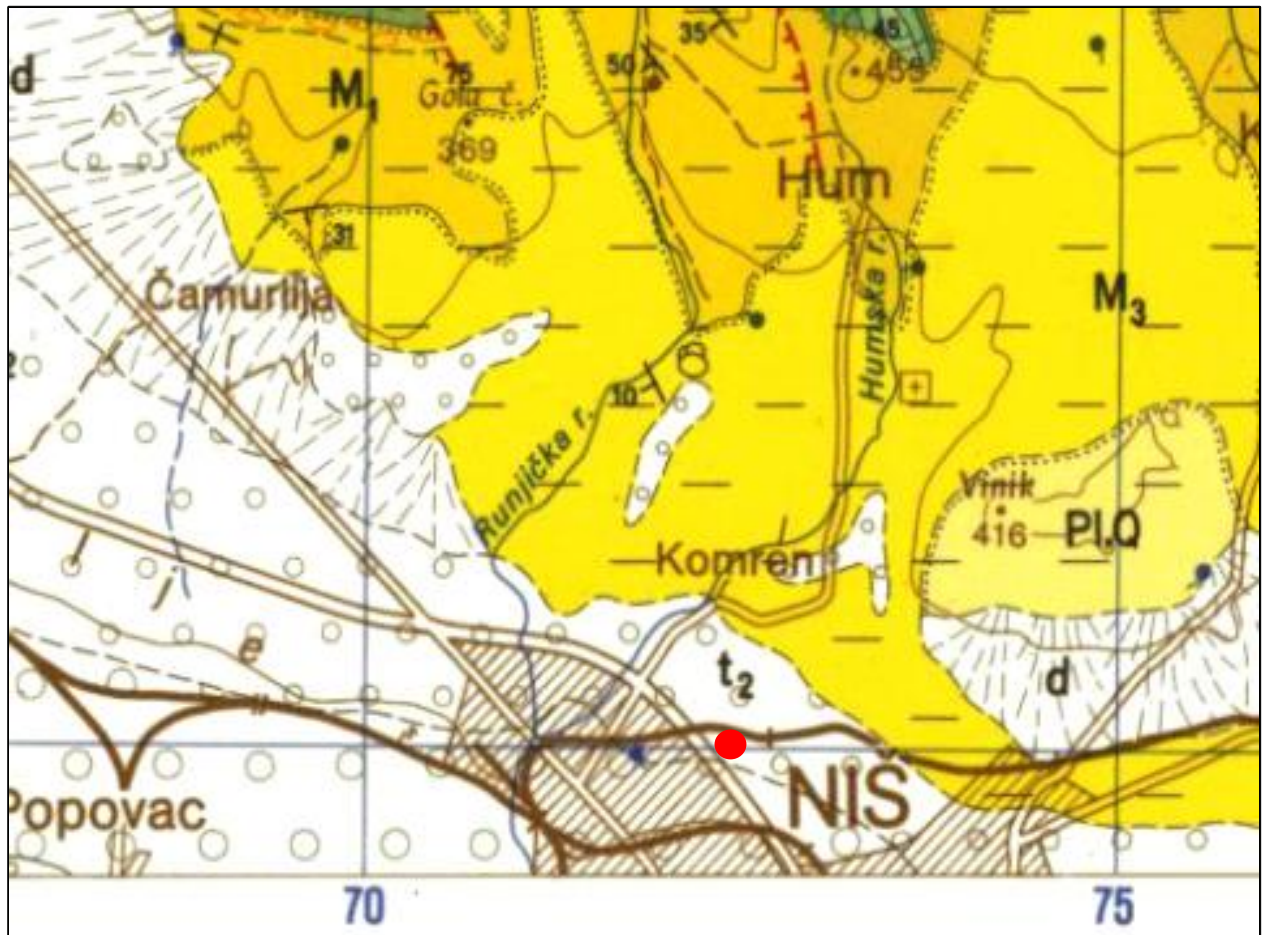

SITUACIONI PLAN SA POLOŽAJEM ISTRAŽNIH RADOVA R 1:1000
Poslovno-trgovinskog objekta P+3 i P+2
I FAZA

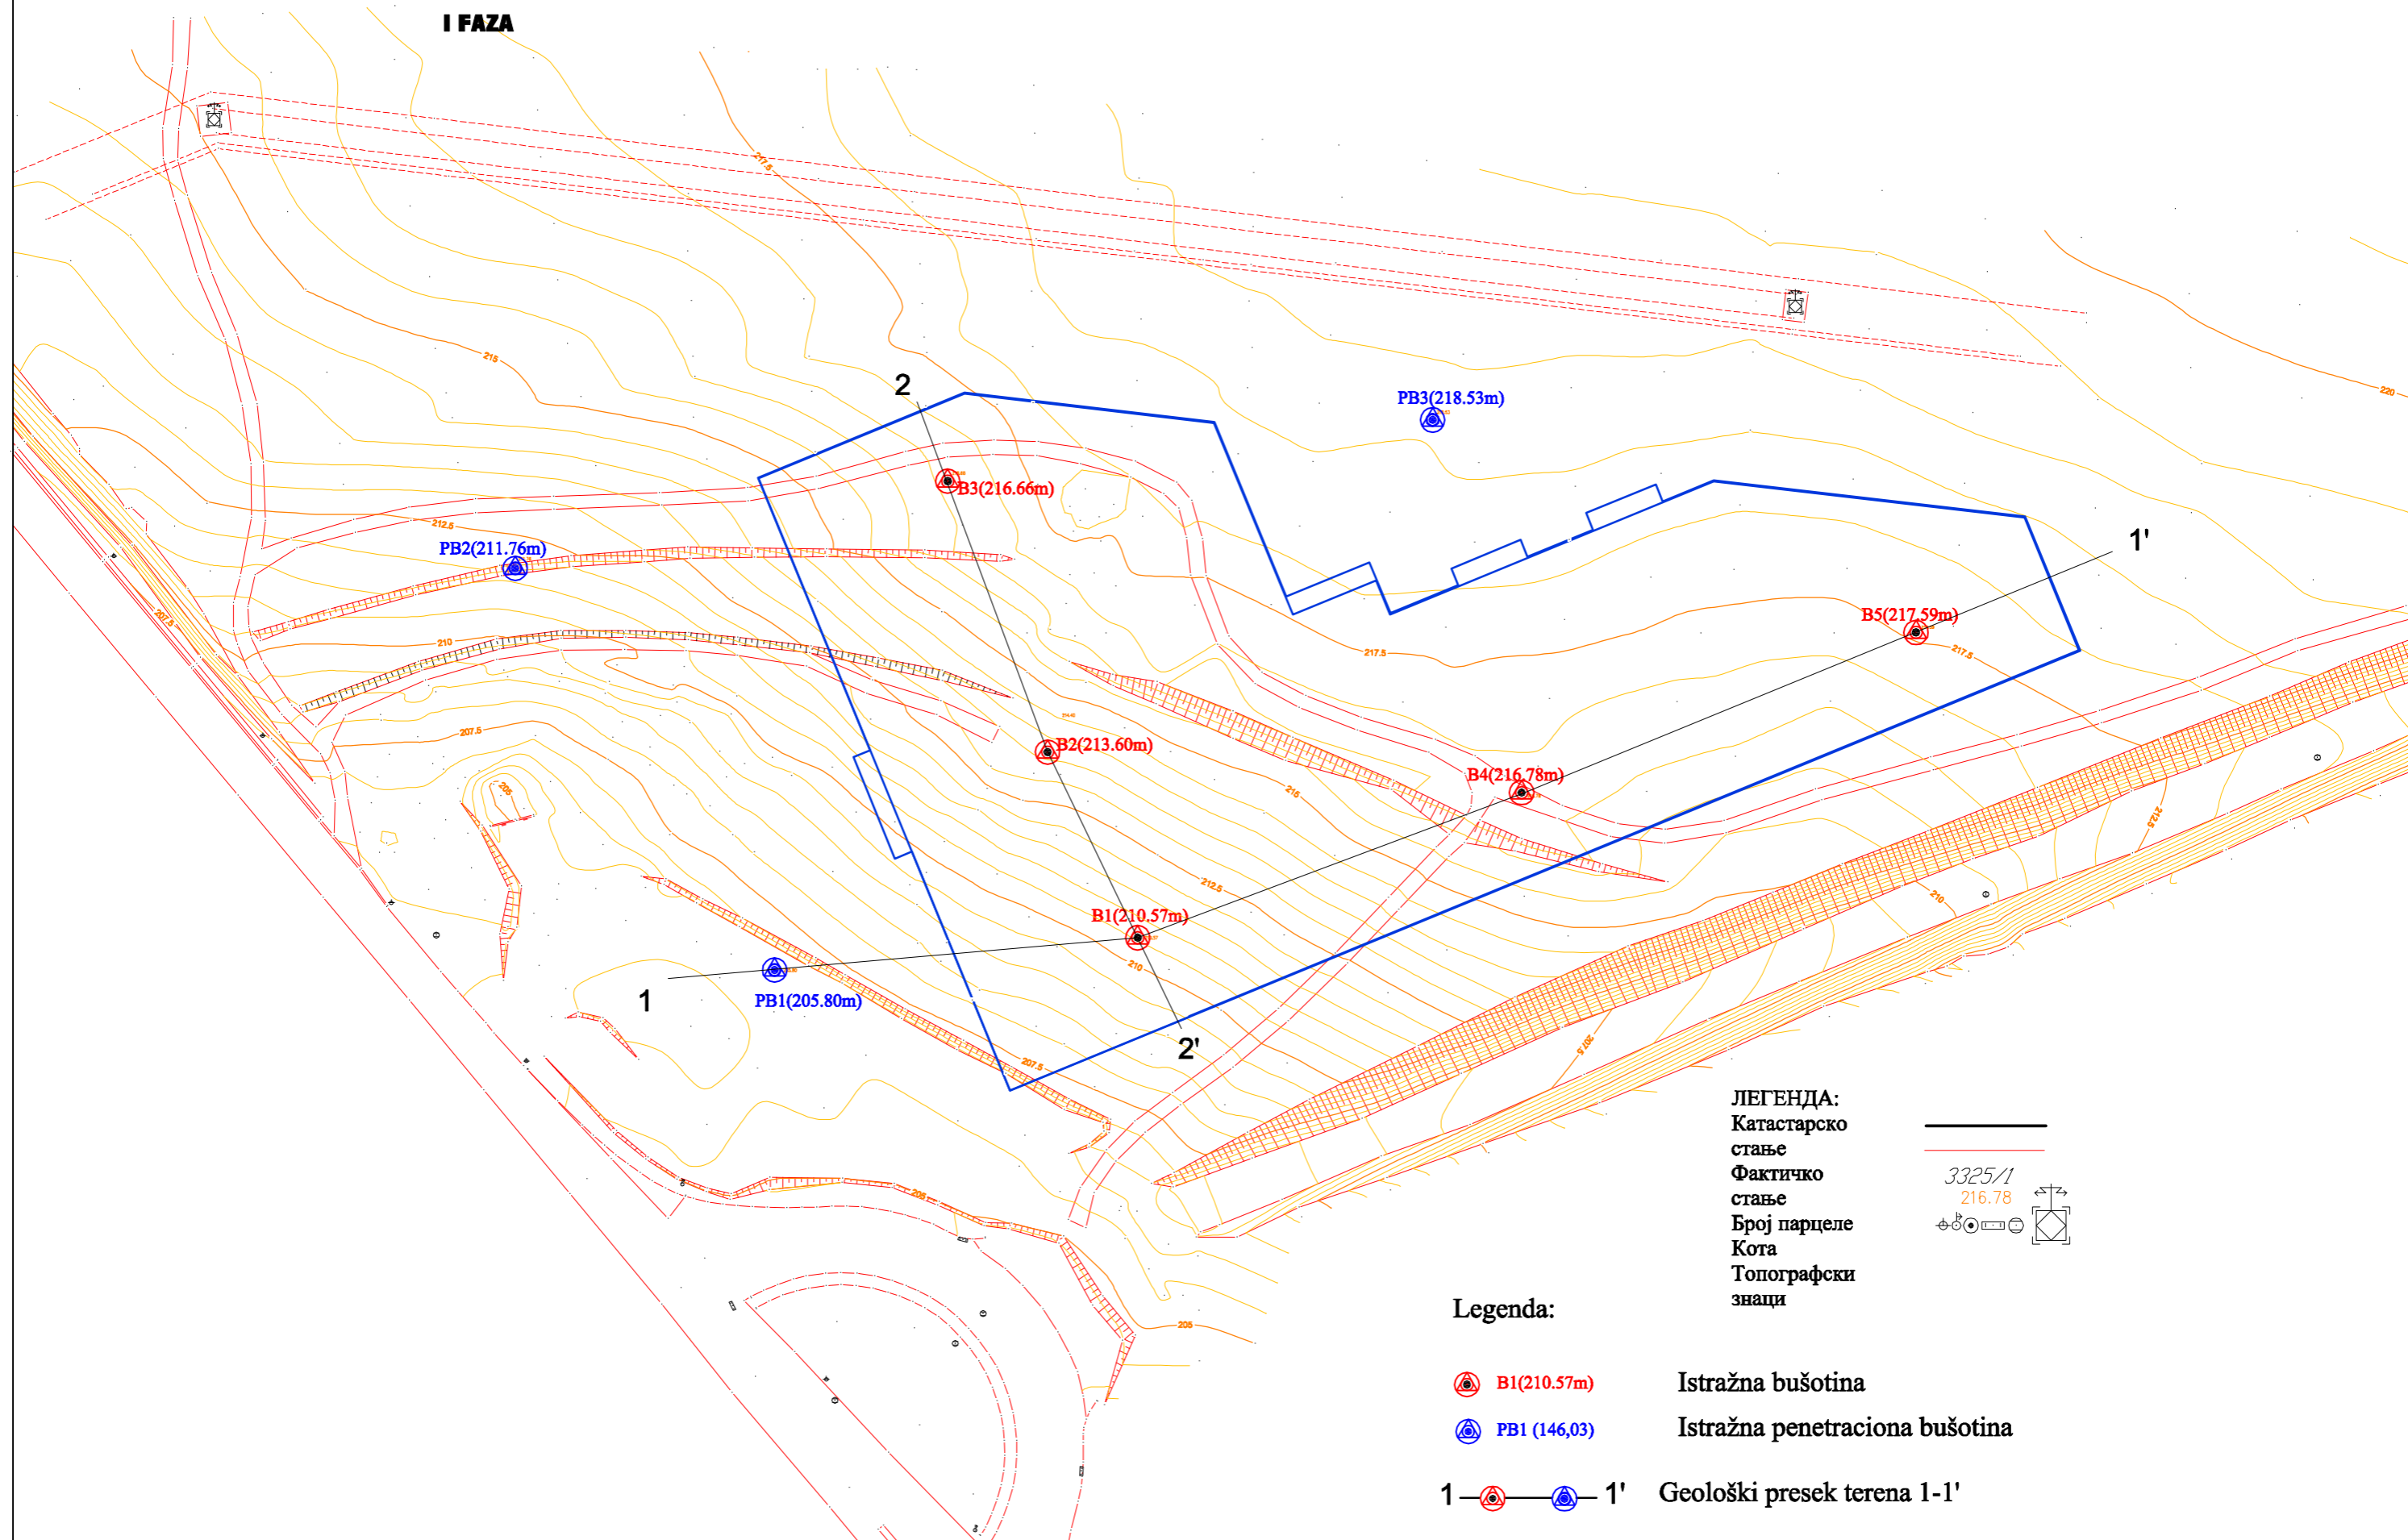

ЛЕГЕНДА:
Катастарско
стање
Фактичко
стање
Број парцеле
Кота
Топографски
знаци

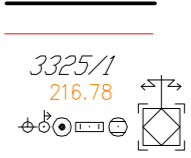

- Legenda:
- B1(210.57m) Istražna bušotina
 - PB1 (146,03) Istražna penetraciona bušotina
 - 1 — — 1' Geološki presek terena 1-1'